



VISTA ANTERIORE

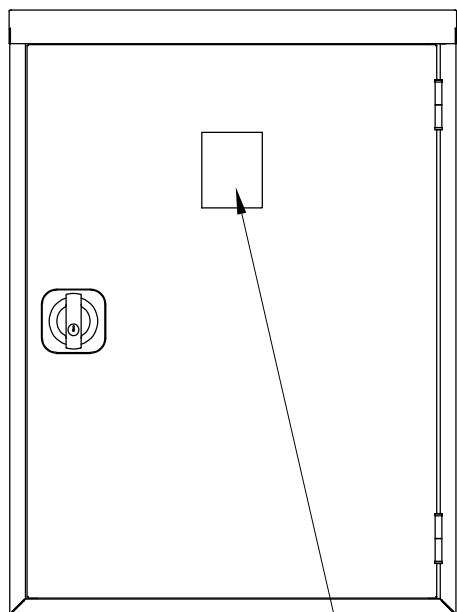


*Alloggiamento
portachiavi con
lastra a rompere*

VISTA ANTERIORE (INTERNO)

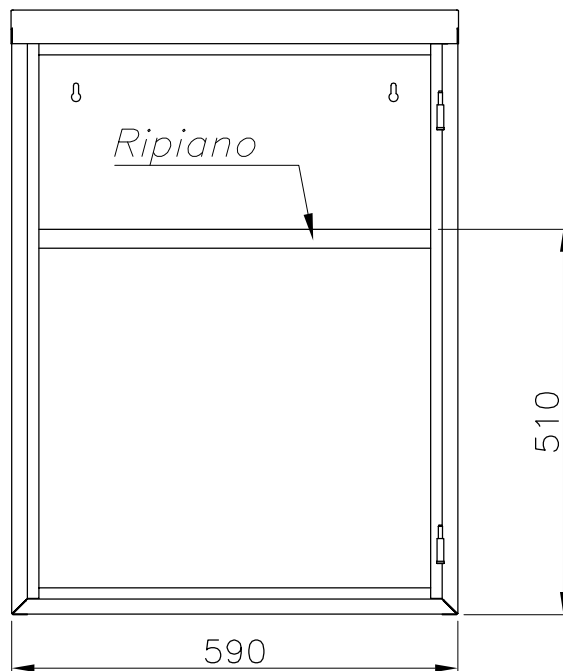

VISTA LATERALE

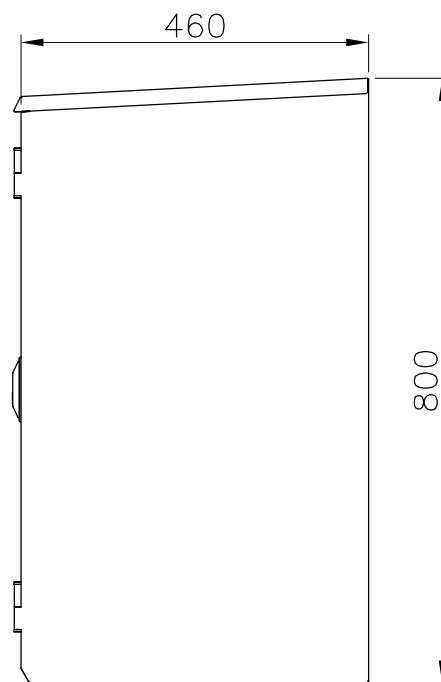

Tolleranze generali [mm] General tolerances [mm]	± 4
Spessore min. lamierato Minimum plate tickness	8/10

MANIGLIA DI APERTURA GIREVOLE. PARTE CENTRALE
IN ZAMA. ESTERNO IN MATERIALE PLASTICO.
CHIUSURA CON CHIAVE

VERNICIATURA A POLVERE POLIESTERE
ROSSO RAL 3000

LAMIERA DI ACCIAIO AL CARBONIO SP. 8/10

SCALA 1:10 MISURE IN mm



**BOCCIOLONE ANTINCENDIO
S.p.A.**

Via Indren, 2 - Z.I. Roccapietra
13019 Varallo (VC) - ITALY
Tel. 0163-568811 Fax 0163-322022
info@bocciolone.com - www.bocciolone.com


Armadio multiplo
a servizio idrante
590 x 460 x 800 mm

DWG-36HE-01


Rev. 0

Data: 14/12/2021


Foglio: 1/2

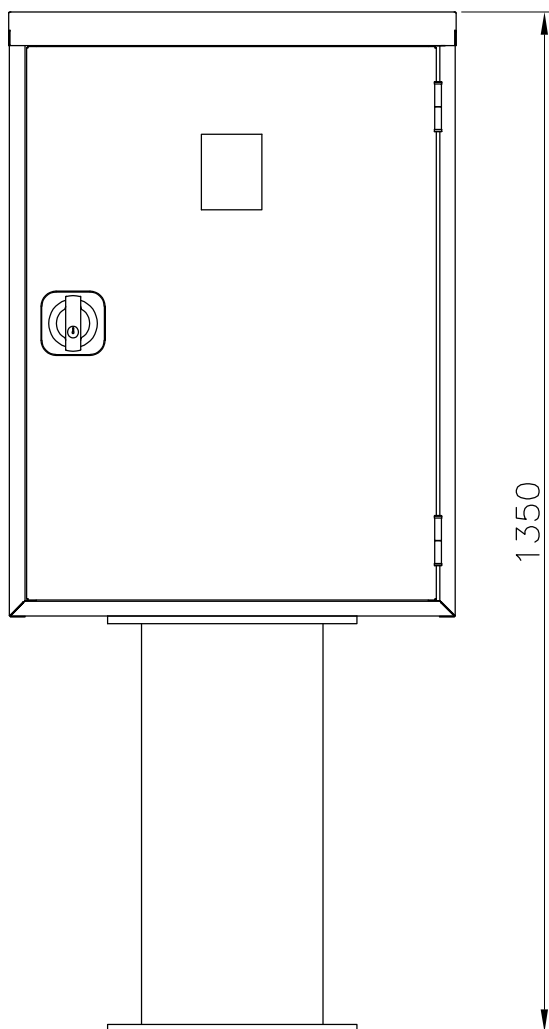


VISTA ASSEMBLATO
CON PIANTANA

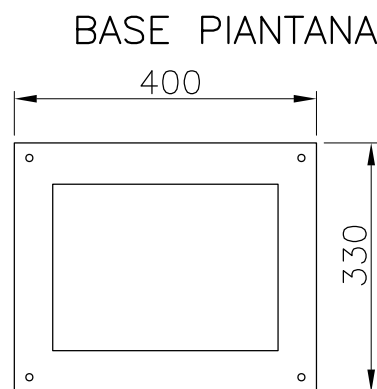

BASE PIANTANA

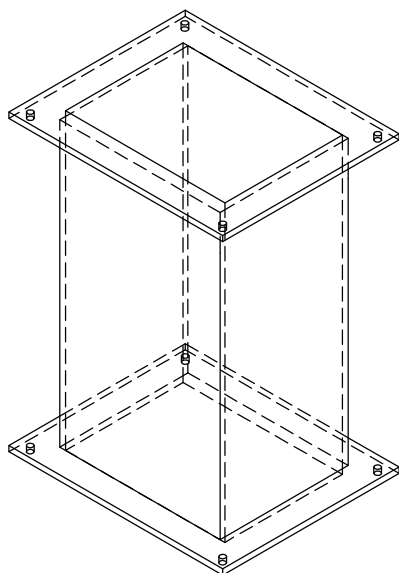

PIANTANA

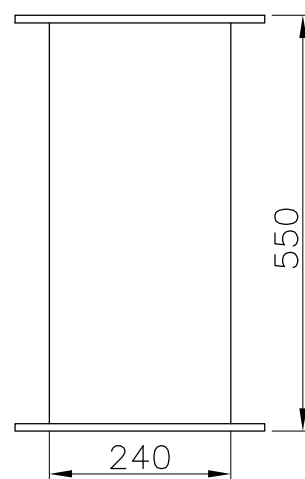

VISTA FRONTALE PIANTANA



**BOCCIOLONE ANTINCENDIO
S.p.A.**

Via Indren, 2 – Z.I. Roccapietra
13019 Varallo (VC) – ITALY
Tel. 0163-568811 Fax 0163-322022
info@bocciolone.com – www.bocciolone.com

Armadio multiplo
a servizio idrante
590 x 460 x 800 mm

DWG-36HE-01

Rev. 0

Data: 14/12/2021

Foglio: 2/2