




VISTA ANTERIORE D'INSIEME

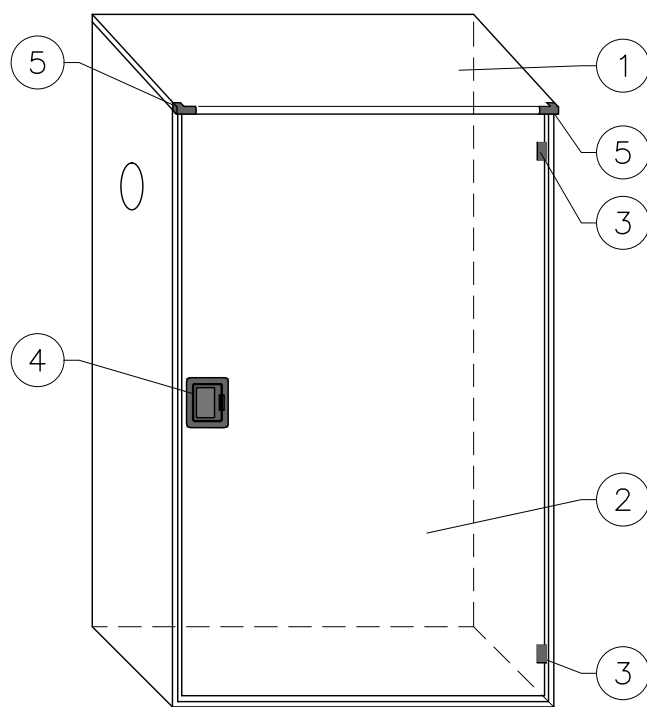

VISTA LATERALE

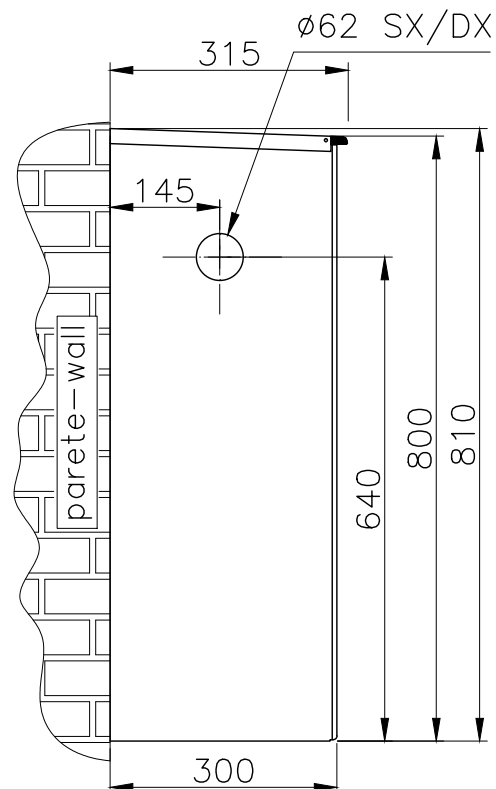

VISTA DAL BASSO

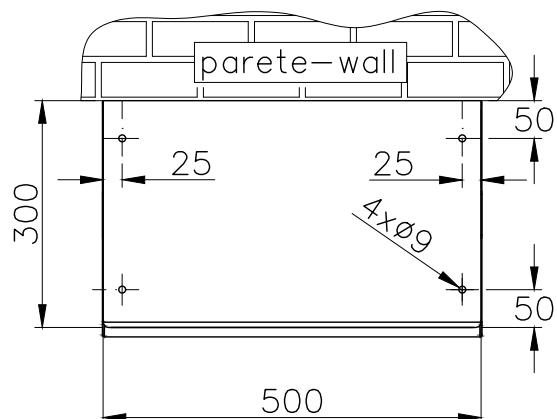

Tolleranze generali [mm] General tolerances [mm]	± 4
Spessore min. lamierato Minimum plate tickness	8/10
Peso Weight	≈11,5kg

SCALA 1:10 MISURE IN mm

1	Cassetta di contenimento – Fire cabinet	Acciaio verniciato oppure acciaio inox AISI 304 – Coated steel or stainless steel AISI 304
2	Portello – Door	Come cassetta – Same as cabinet
3	Cerniere – Hinges	Nylon
4	Maniglia – Handle	Acetalica – Acetal
5	Copri spigoli – Edges protections	Nylon



**BOCCIOLONE ANTINCENDIO
S.p.A.**

Via Indren, 2 – Z.I. Roccapietra
13019 Varallo (VC) – ITALY
Tel. 0163-568811 Fax 0163-322022
info@bocciolone.com – www.bocciolone.com

Cassetta Electa Maxi 70
Electa Maxi 70 Fire cabinet


DWG-36HP-03

Rev. 0


Data: 14/12/2021

Foglio: 1/2

PARTICOLARE ASOLE DI FISSAGGIO
VISTA POSTERIORE CASSETTA

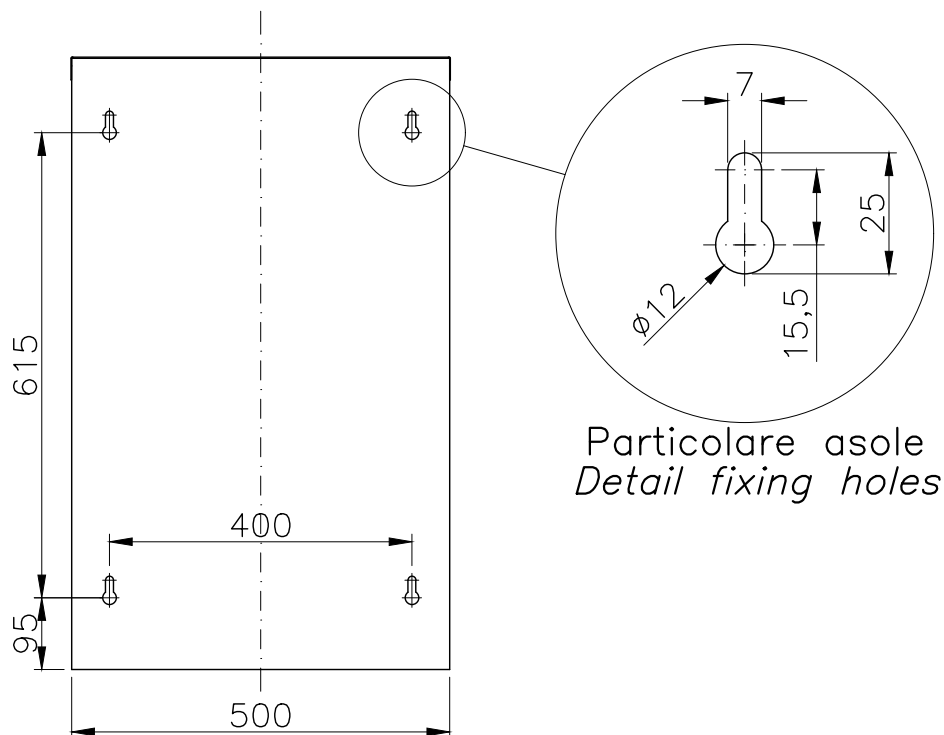

VISTA ANTERIORE
CASSETTA

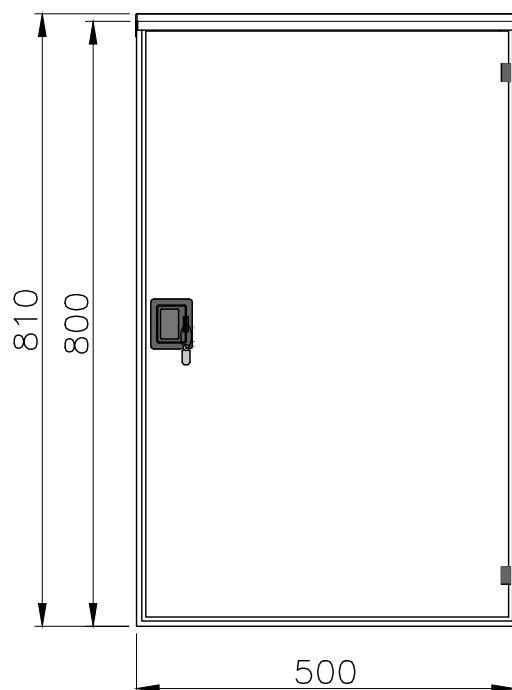

**BOCCIOLONE ANTINCENDIO
S.p.A.**

Via Indren, 2 – Z.I. Roccapietra
13019 Varallo (VC) – ITALY
Tel. 0163-568811 Fax 0163-322022
info@bocciolone.com – www.bocciolone.com

Cassetta Electa Msxi 70
Electa Maxi 70 Fire cabinet