


VISTA D'INSIEME

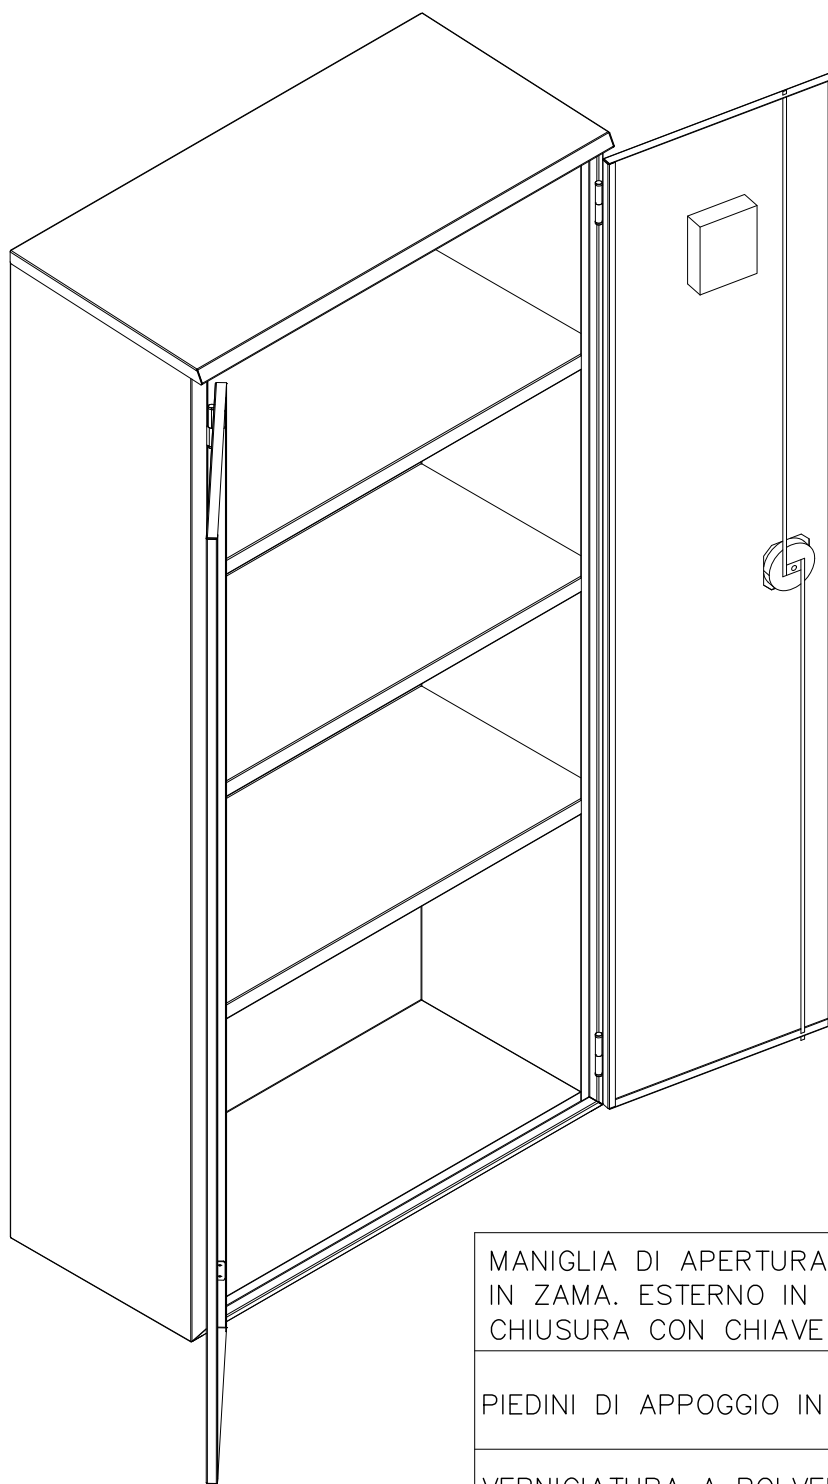

MANIGLIA DI APERTURA GIREVOLE. PARTE CENTRALE IN ZAMA. ESTERNO IN MATERIALE PLASTICO.
CHIUSURA CON CHIAVE A DOPPIO BLOCCAGGIO

PIEDINI DI APPOGGIO IN MATERIALE PLASTICO

VERNICIATURA A POLVERE POLIESTERE
ROSSO RAL 3000

LAMIERA DI ACCIAIO AL CARBONIO SP. 8/10

Tolleranze generali [mm] General tolerances [mm]	± 4
Spessore min. lamierato Minimum plate tickness	8/10
Peso Weight	$\approx 39\text{kg}$

SCALA 1:10 MISURE IN mm



**BOCCIOLONE ANTINCENDIO
S.p.A.**

Via Indren, 2 - Z.I. Roccapietra
13019 Varallo (VC) - ITALY
Tel. 0163-568811 Fax 0163-322022
info@bocciolone.com - www.bocciolone.com

Armadio per attrezzature
antincendio H=1600mm


DWG-36HC-01

Rev. 0


Data: 14/12/2021

Foglio: 1/4

VISTA
DALL'ALTO

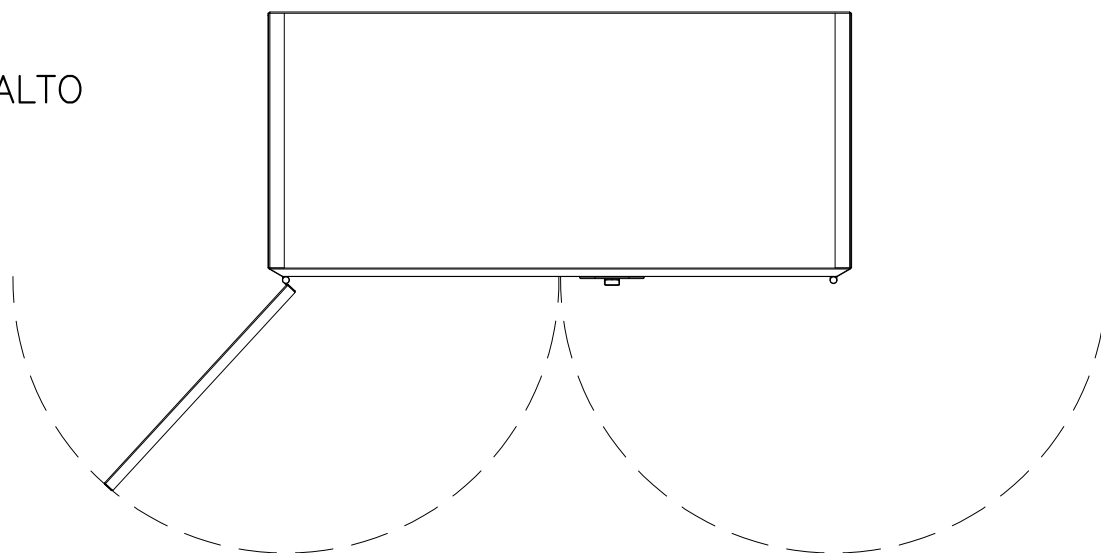

770

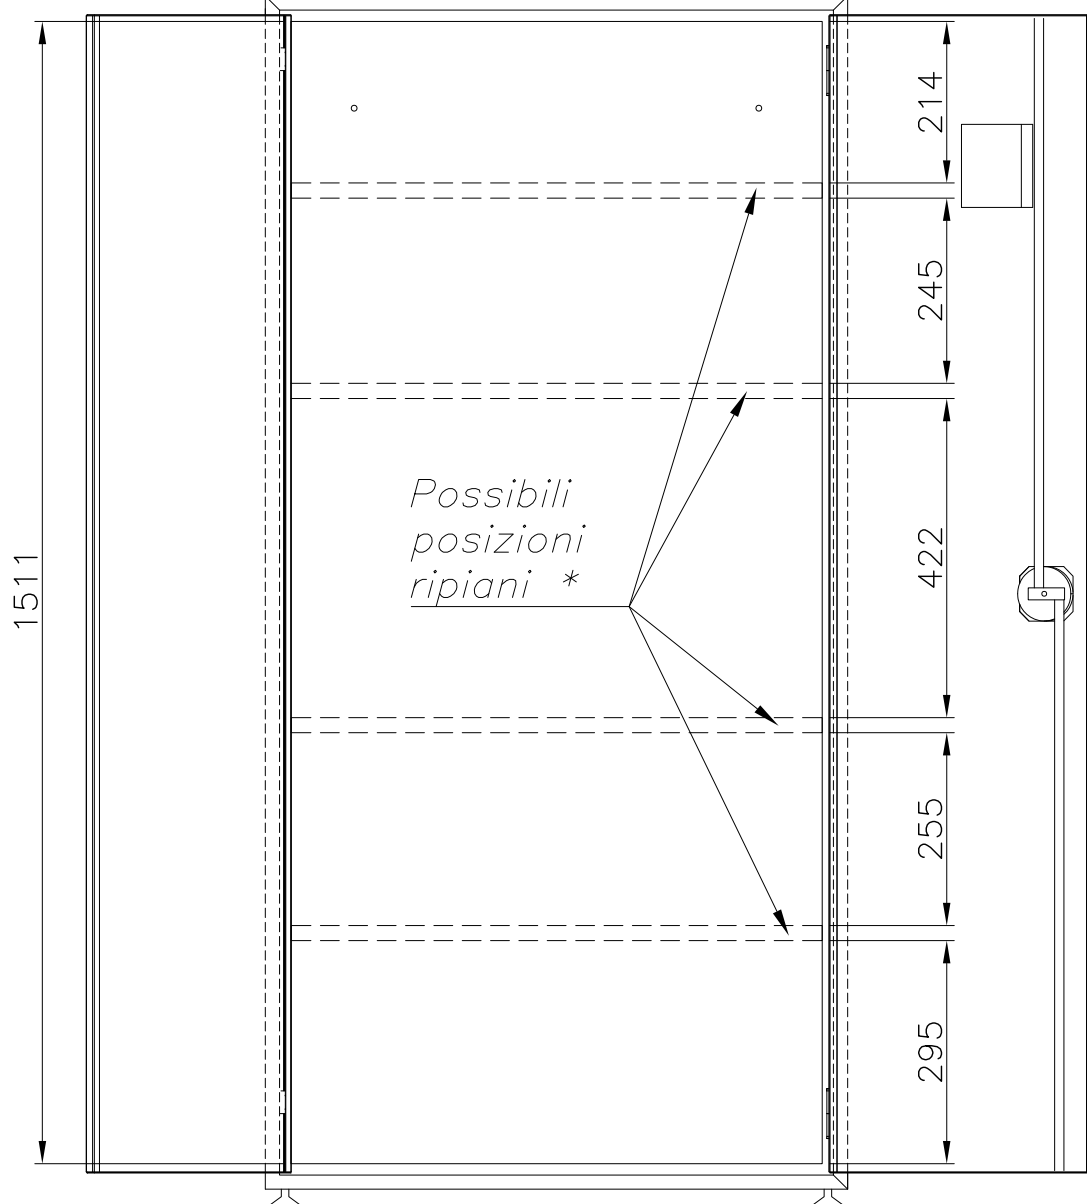

VISTA FRONTALE ANTE APERTE

* N.3 RIPIANI IN DOTAZIONE



**BOCCIOLONE ANTINCENDIO
S.p.A.**

Via Indren, 2 - Z.I. Roccapietra
13019 Varallo (VC) - ITALY
Tel. 0163-568811 Fax 0163-322022
info@bocciolone.com - www.bocciolone.com


Armadio per attrezzature
antincendio H=1600mm

DWG-36HC-01


Rev. 0

Data: 14/12/2021

Foglio: 2/4

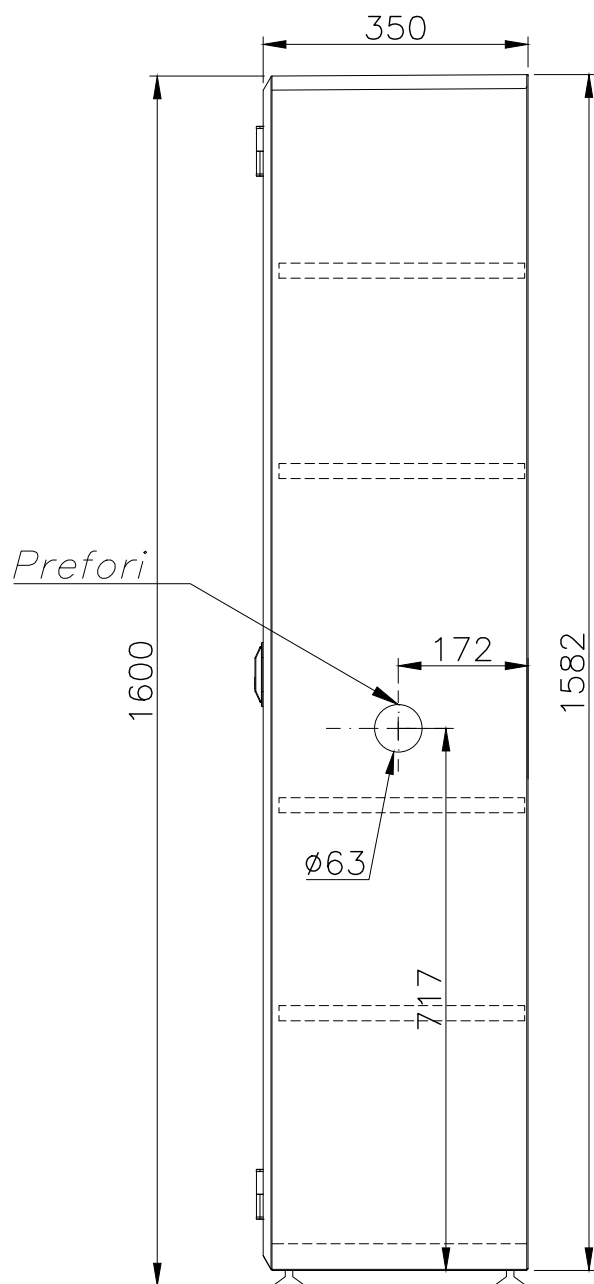

LATO DESTRO

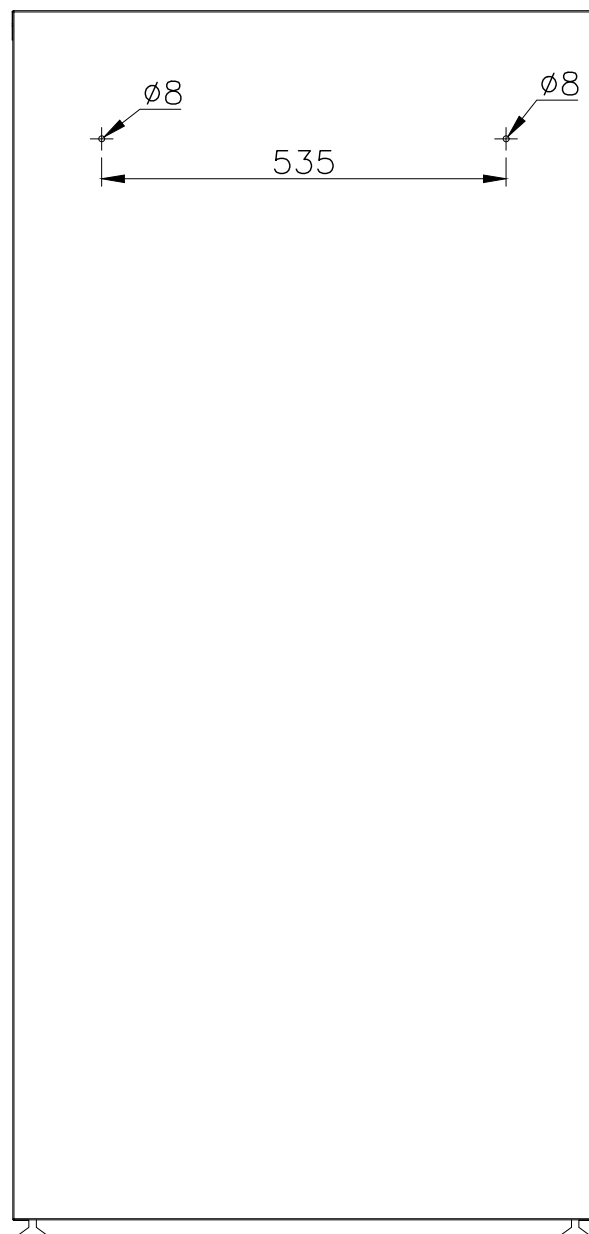

VISTA POSTERIORE




**BOCCIOLONE ANTINCENDIO
S.p.A.**


Via Indren, 2 - Z.I. Roccapietra
13019 Varallo (VC) - ITALY
Tel. 0163-568811 Fax 0163-322022
info@bocciolone.com - www.bocciolone.com

Armadio per attrezzature
antincendio H=1600mm

*Alloggiamento
portachiavi con
lastra a rompere*

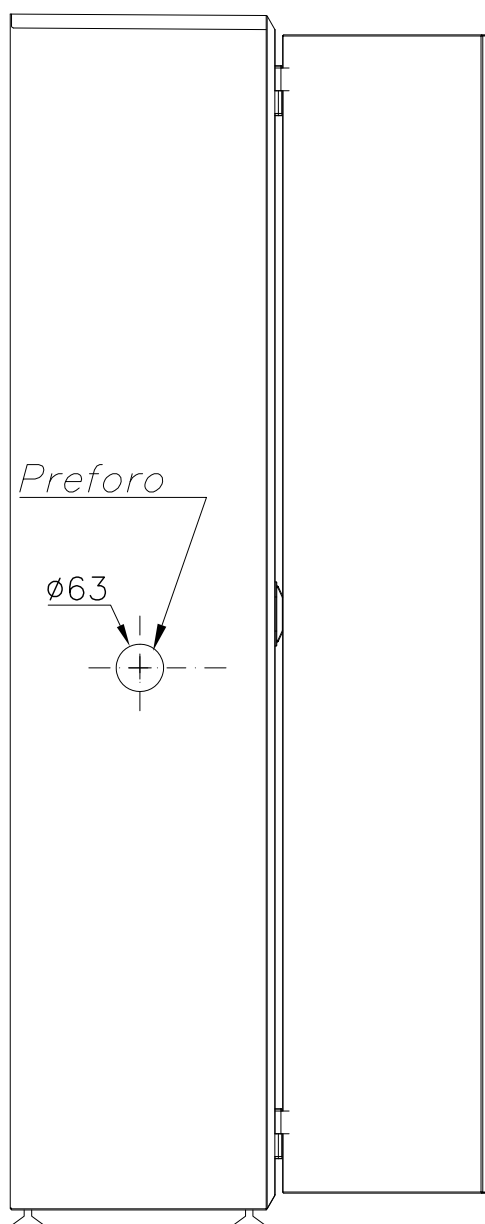

LATO SINISTRO

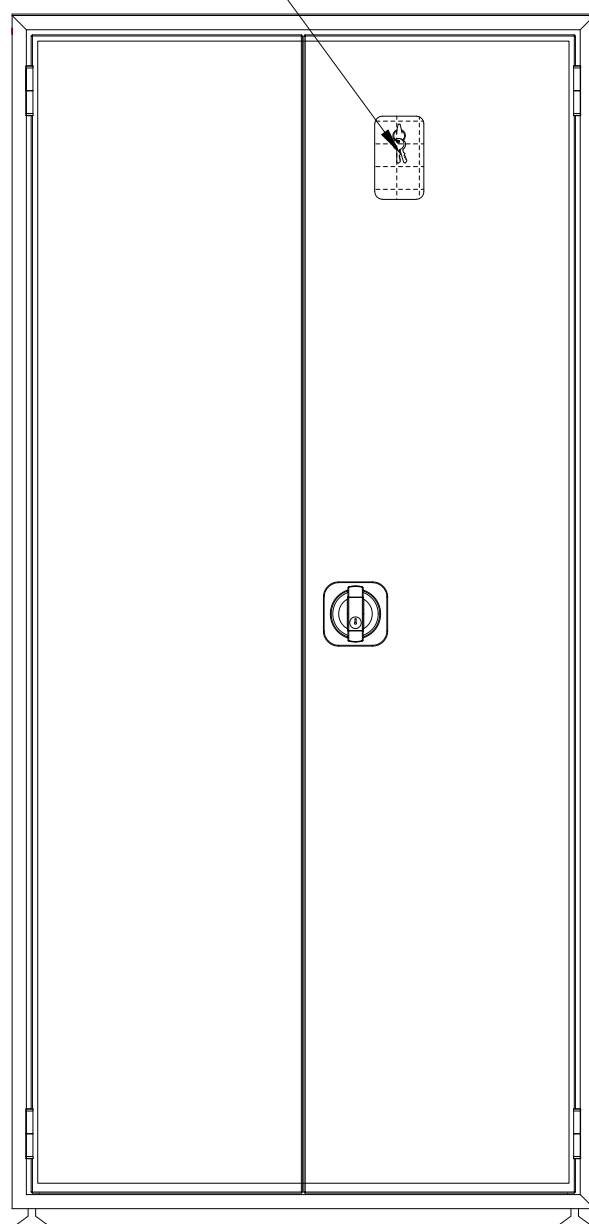

VISTA FRONTALE ANTE CHIUSE



**BOCCIOLONE ANTINCENDIO
S.p.A.**

Via Indren, 2 – Z.I. Roccapietra
13019 Varallo (VC) – ITALY
Tel. 0163-568811 Fax 0163-322022
info@bocciolone.com – www.bocciolone.com

Armadio per attrezzature
antincendio H=1600mm

DWG-36HC-01

Rev. 0

Data: 14/12/2021

Foglio: 4/4